

KAHRAMANMARAŞ
(MERKEZ)

M37-C-20-D-2-d

Kahramanmaraş Büyükşehir Belediye Meclisi'nin
1506.2024/... sayılı ile onaylanan Meclis karar
eki plandır. 2024/06-06-6.4

Kahramanmaraş Büyükşehir Belediye
Başkanı

Plan İşlem Numarası: **WİP-464054410**

PLANIN İSMİ: DULKADIRÖĞLÜ İLÇESİ, SEYHADİ MAHALLESİ, M37-C-20-D-1-C VE M37-C-20-D-2-D
PAFTALARI, KAMUYA TERKİ ALANLAR (3414 ADA, 20 NO'LU PARSEL VE 3415 ADA,
11 NO'LU PARSEL KUZEVİ) İÇERİSİNDE HAZIRLANAN 1/1000 ÖLÇEKLİ UYGULAMA
İMAR PLANI DEĞİŞİKLİĞİ

Pafta No: M37-C-20-D-2-D Ölçek: 1/1000

Muzaffer AKOL
Şehir Plancısı
T.C. No: 3662

Zeynel YARAN
Şehir Plancısı (T.Y.U.)
Diploma No: 102-2209 Oda Sicil No: 1963
T.C. No: 110 2647 5444
Tartarova Hayretin Mh. 1811 Sk. No: 10 D:1
Tel: 0416 216 12 13 - ADYAMAN

Dulkadiröğlü Belediyesi İmar Müdürlüğü'nün
26.04.2024 tarih ve 75200 sayılı yazı eki plandır.

Dulkadiröğlü Belediyesi Meclisi'nin
02.05.2024 gün ve 109 sayılı yazı ile onaylanan Meclis karar eki plandır.

Kahramanmaraş Büyükşehir Belediye Planlama
Şube Müdürlüğü'nün 28.05.2024 gün
190585 sayılı yazısı eki plandır.

02.05.2024 gün ve 109 sayılı yazı ile onaylanan Meclis karar eki plandır.


Ashihon TÜRKMENER
Şehir Plancısı
(Çevre Müh.) (Tic. Lis.)

Kürat KARAR
Şehir Plancısı
Planlama Şube Müdürü


Adam AYDIN
Şehir Plancısı

14.05.2007

İLLER BANKASI
A.Ş. SERDAR TIRYAKI
HARİTA DİREKTÖRÜ BAŞKAN V.

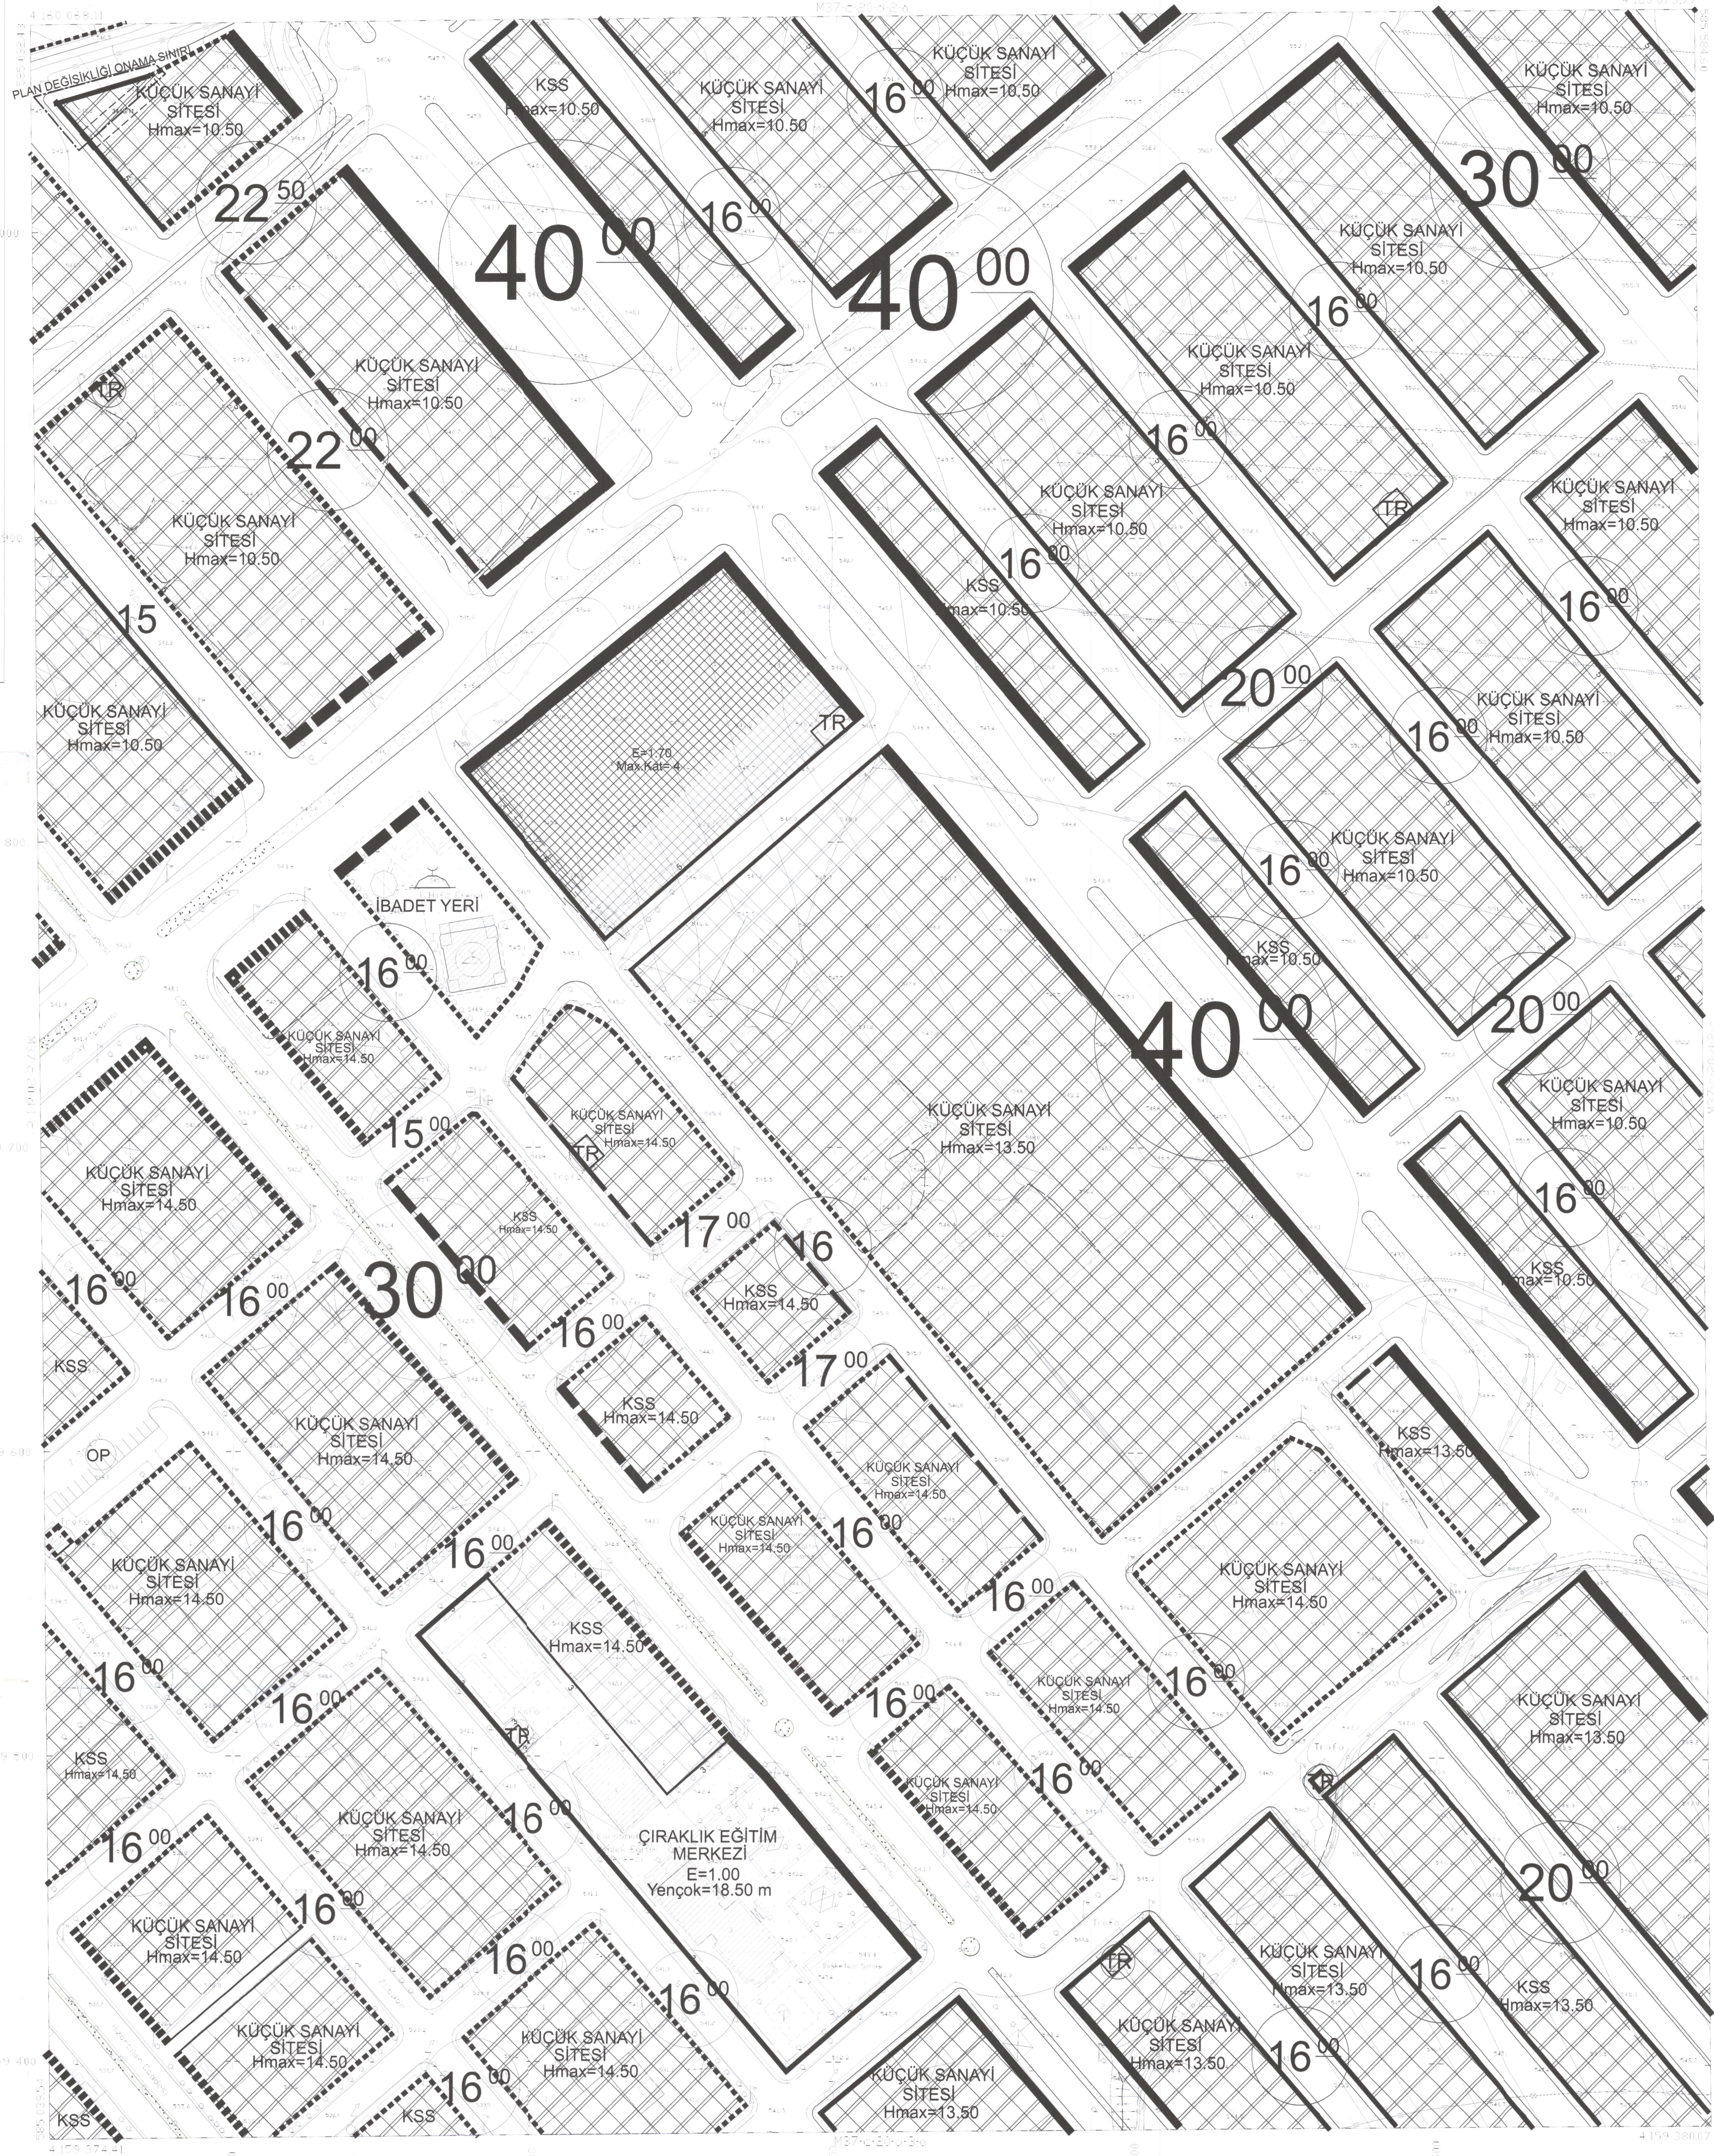

TRF 98 KOORDİNAT SİSTEMİNDE
VE 1985.0 EPOĞUNDA
MESİCİOĞLU MÜHÜR TAHH. VE T.C.İ.T.D.Ş.T.
TARAFINDAN YAPILAN 741 ADET
KALKAZER HARİTA ÖZANDI
14.05.2007

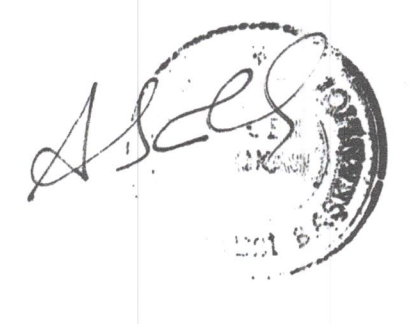

İLLER BANKASI
A.Ş. SERDAR TIRYAKI
HARİTA DİREKTÖRÜ BAŞKAN V.

PAFTA FOTOGRAMETRİK ÜNİTELE ÖRNEKLEM OLUP
SİMLER ÇATI DİREKTRİNGİN ÇİZİLMİŞTİR.
DATPATI DÜŞÜLMÜŞ ÖZİMLER SAYISAL
DATASINDA ÜEVÜTÜR.

1:1000

MÜEAHİR MESİCİOĞLU MÜHENDİSLİK TAHHÜT VE TİCARET LTD.ŞTİ.
TERTSAT M. MESİCİOĞLU MÜHENDİSLİK TAHHÜT VE TİCARET LTD.ŞTİ.

KAHRAMANMARAŞ
M37/C-20-D-2-D