

Kahramanmaraş Büyükşehir Belediye Meclisinin  
11.07.2024 sayılı ile onaylanan Meclis karar  
eki plandır.  
2024/07-06-6.14

Kahramanmaraş Büyükşehir Belediye Başkanı  
Mehmet BİBEN

Plan İşlem Numarası: .../İP-4610894

KAHRAMANMARAŞ İLİ, DULKADIROĞLU İLÇESİ, FERHUŞ MAHALLESİ,  
M37-C-25-C-4-B PAFTASI, 682 VE 990 NO'LU ADALARA İLİŞKİN 1/1000  
ÖLÇEKLİ UYGULAMA İMAR PLANI DEĞİŞİKLİĞİ

Pafta No: M37-C-25-C-4-B Ölçek: 1/1000

4153 800

Dulkadiroğlu Belediyesi İmar Müdürlüğü'nün  
07.05.2024 tarih ve 1567 sayılı yazılı kararıdır.

05.06.2024 gün ve 10 sayılı İmar ve Bayındırlık  
Kurulması Kararı ile onaylanmıştır.

05.06.2024 gün ve 10 sayılı İmar ve Bayındırlık  
Kurulması Kararı ile onaylanmıştır.

07.07.2024 gün ve 14 sayılı İmar ve Bayındırlık  
Kurulması Kararı ile onaylanmıştır.


Kahramanmaraş Büyükşehir Belediye Planlama  
Şube Müdürlüğü'nün 07.07.2024 gün  
19362 sayılı yazılı kararıdır.

19.07.2024 sayılı yazılı kararıdır.

Adem AVEM

01					
06					
11	C				
16					
21	22	23			

KARACASU  
(KAHRAMANMARAŞ)  
M37-c-25-c-4-b

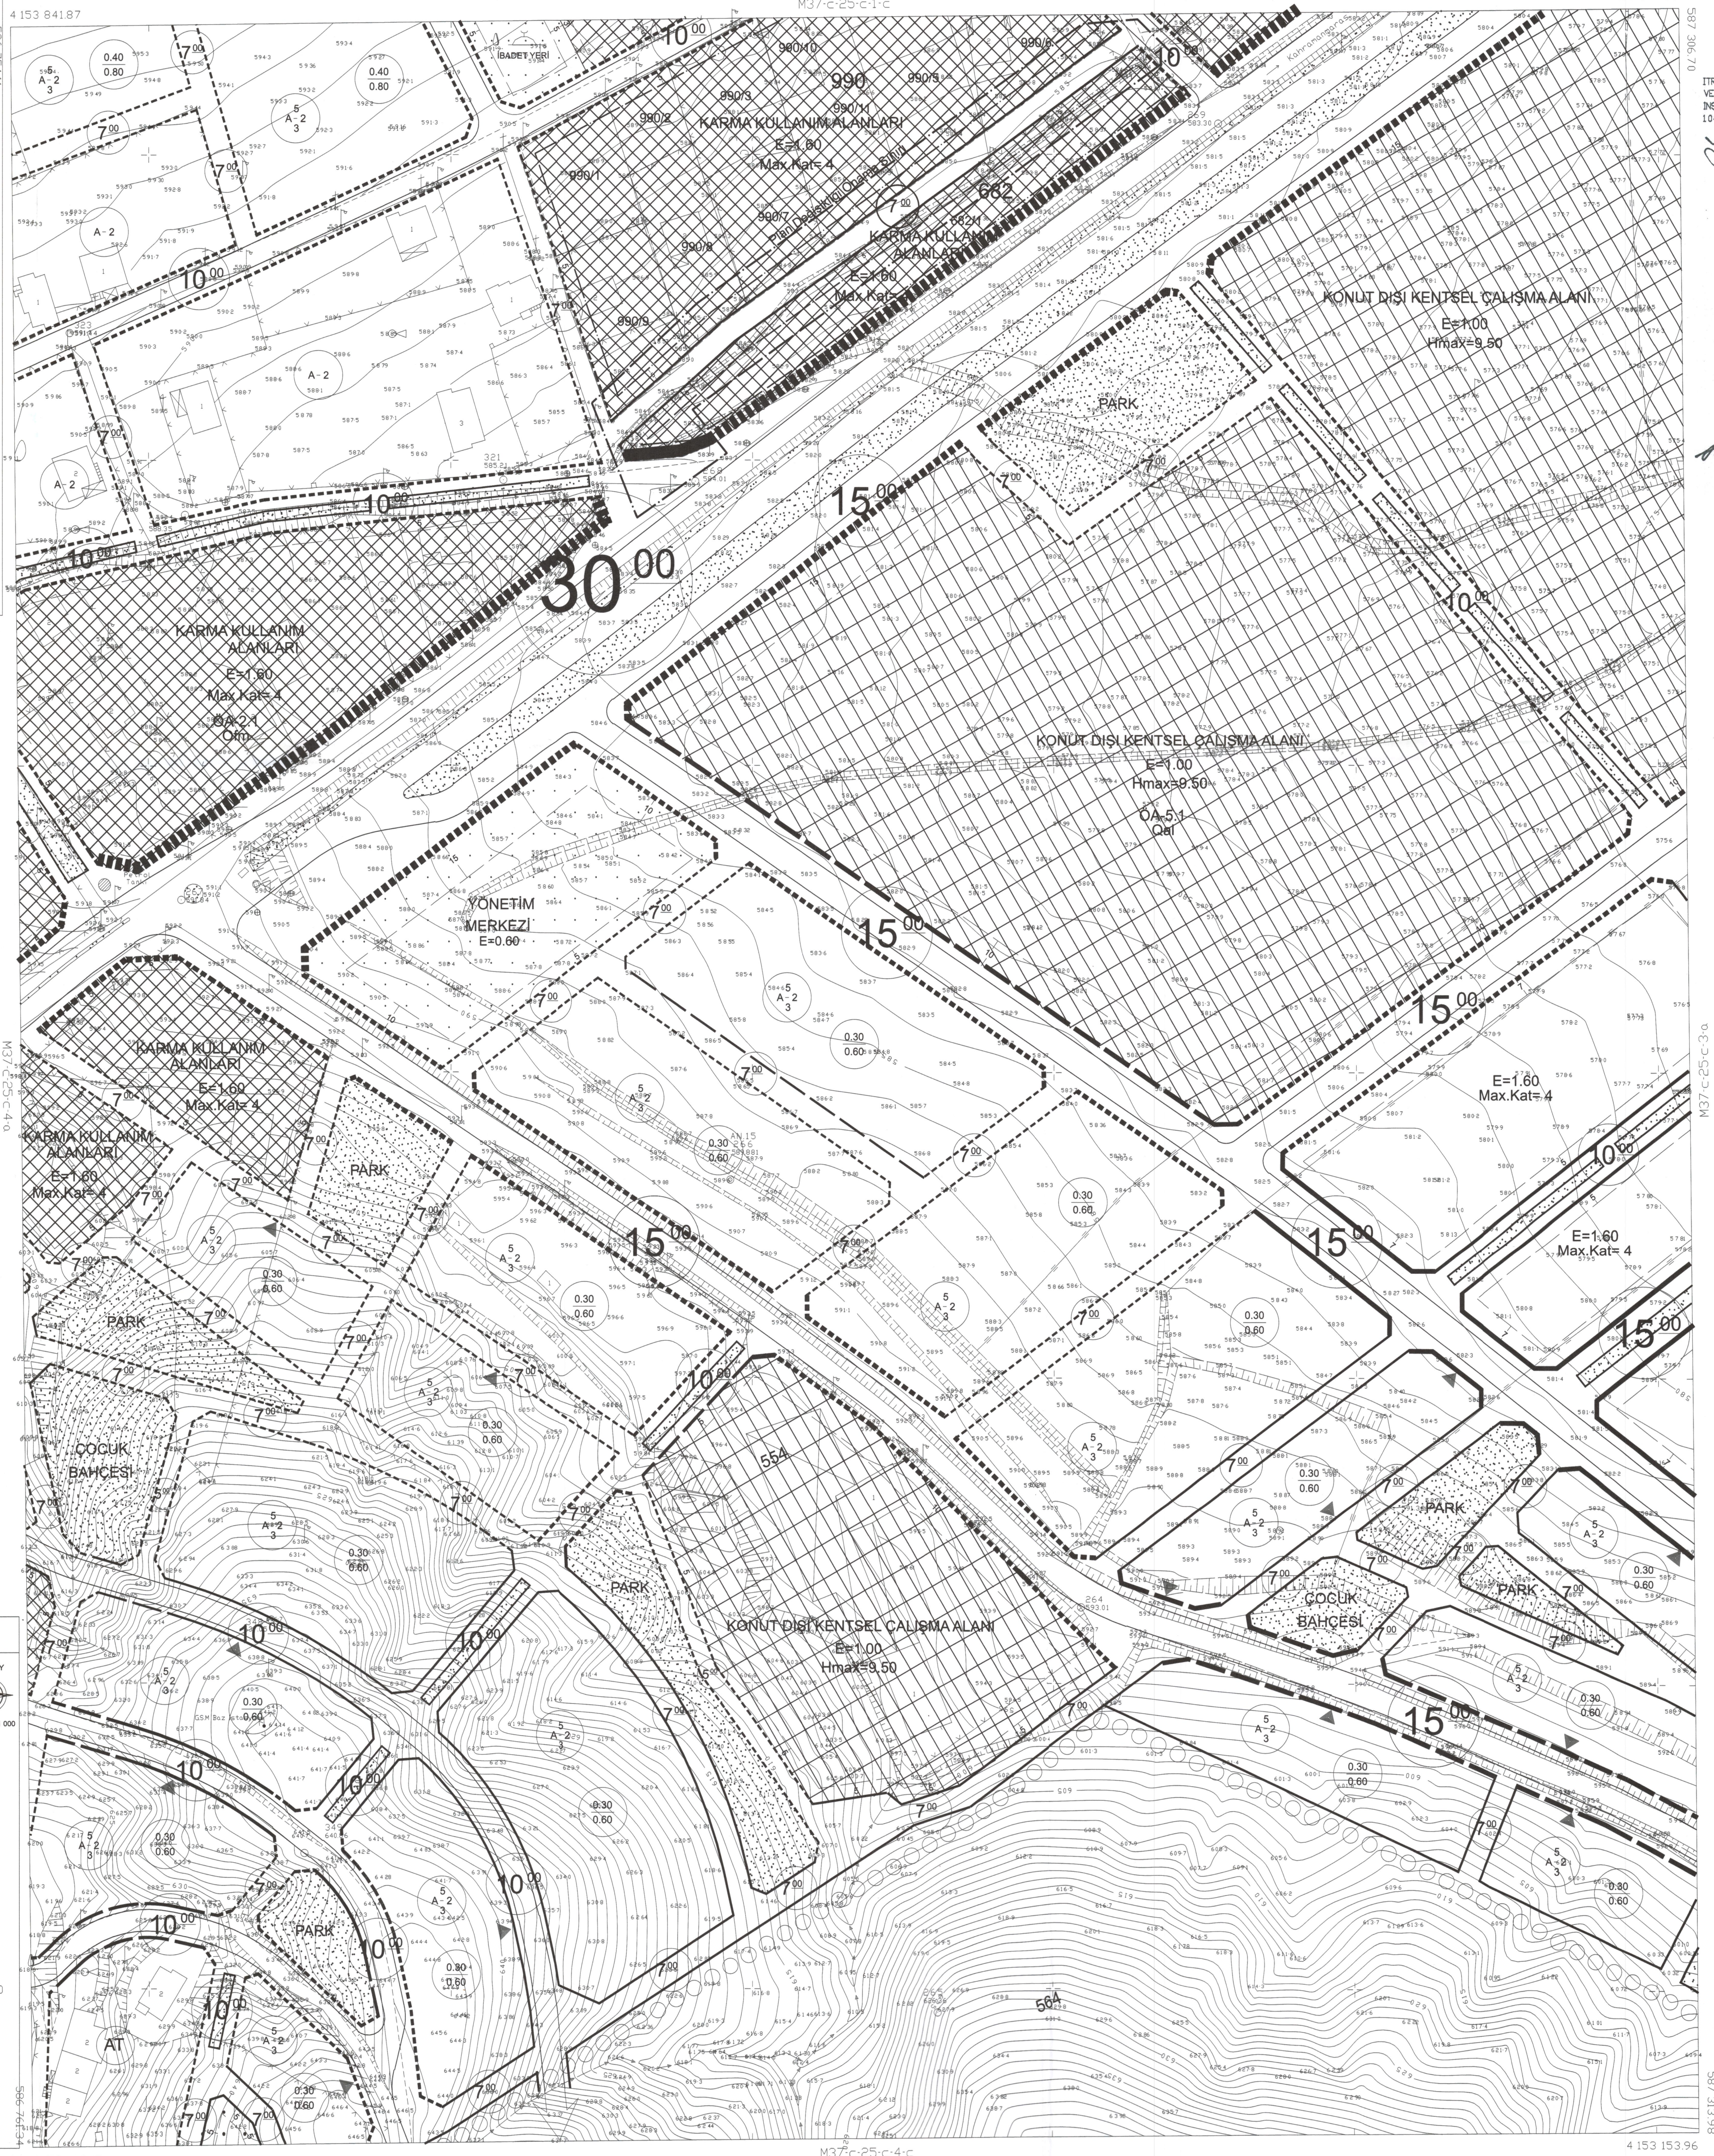

UYGULAMA İMAR PLANI DEĞİŞİKLİĞİ

İL: KAHRAMANMARAŞ  
İLÇE: DULKADIROĞLU  
MAHALLE: FERHUŞ  
ADA/PARSEL: 682 VE 990 NO'LU ADALAR  
PAFTA: M37-C-25-C-4-B

GÖSTERİMLER

SINIRLAR

- PLAN DEĞİŞİKLİĞİ ONAMA SINIRI
- YAPI YAKLAŞMA SINIRI
- MÜLKİYET SINIRI

KENTSEL ALAN KULLANIMI

- KARMA KULLANIM ALANLARI

KARAYOLLARI

- 7.00 YAYA YOLU

PLAN NOTLARI

- Uygulama İmar planında belirtilmeyen hususlarda, "Meri İmar Planı", "3194 Sayılı İmar Kanunu ve İlgili Yönetmelik" hükümlerine uyulacaktır.

ITRF 96 KOORDİNAT SİSTEMİNDE  
VE 1980 EPOĞUNDA GÜL MÜHÜRÜ  
İNSTİTÜT TARAFINDAN YAPILAN  
104 ADET HALIHAZIR HARİTA ÇİZİMİ  
14/12/2006



İLERİ BAKIŞ  
ASERDAR TIRYAKI  
HARİTA DAİRESİ BAŞKAN V.

KARACASU M37-c-25-c-4-b  
(KAHRAMANMARAŞ)

1/1000

MÜTEAHHİT : GÜL MÜHÜR İNSTİTÜTÜ  
TERZİSİ : GÜL MÜHÜR İNSTİTÜTÜ

Handwritten signature or initials.