

Kahramanmaraş Büyükşehir Belediye Meclisi'nin
16.05.2024 tarihinde 2024/05-08-8 sayılı onaylanan Meclis kararı ile kabul edilmiştir.

Kahramanmaraş Büyükşehir Belediye Başkanı

Plan İşlem Numarası: **UP-461042304**

PLANIN İSMİ: DULKADIROĞLU İLÇESİ, AVUKAÇOLUK MAHALLESİ, M38-D-16-B-3-A, M38-D-16-B-4-B VE M38-D-16-B-4-C PAFTALARI O ADA, 129, 131, 132, 136, 137, 138, 139, 143, 144, 150, 1214, 1215, 1216, 1217, 1218, VE 1219 NOLU PARSELLERE İLİŞKİN 1/1000 ÖLÇEKLİ İLAVE UYGULAMA İMAR PLANI

Pafta No: M38-D-16-B-3-A Ölçek: 1/1000

Muzaffer AKTOL
Şehir Plancısı
Özellik No: 3662

Zeynep SARAN
Şehir Plancısı (LTD.)
Diploma No: 02-22699 Oda Sicil No: 1983
T.C.K.No: 110 2617 5444
Barbaros Hayrettin Mh. 1611 Şa. No: 10 D:1
Tel: 0416 216 12 13 - ADIYAMAN

Dulkadiroğlu Belediye İmar Müdürlüğü'nün 23.12.2023 tarih ve 69173 sayılı yazı ile kabul edilmiştir.

03.01.2024 gün ve 1 sayılı onaylanarak kabul edilmiş İmar Komisyonu karar eki planıdır.

03.01.2024 gün ve 1 sayılı onaylanarak kabul edilmiş İmar Komisyonu karar eki planıdır.

06.05.2024 gün ve 87 sayılı onaylanarak kabul edilmiş İmar Komisyonu karar eki planıdır.

Kahramanmaraş Büyükşehir Belediye Planlama Şube Müdürlüğü'nün 06.05.2024 tarih ve 12.8515 sayılı yazısı eki planıdır.

Adem TÜRKMENER
Şehir Plancısı
(Çevre M. N. Yük. Lis.) Planlama Şube Müdürü


Kürat KARA
Şehir Plancısı
(Çevre M. N. Yük. Lis.) Planlama Şube Müdürü

Adem AVGİN
Şehir Plancısı
Planlama Şube Müdürü V.

KAHRAMANMARAŞ

(MERKEZ)

M38-d16-b-3-a

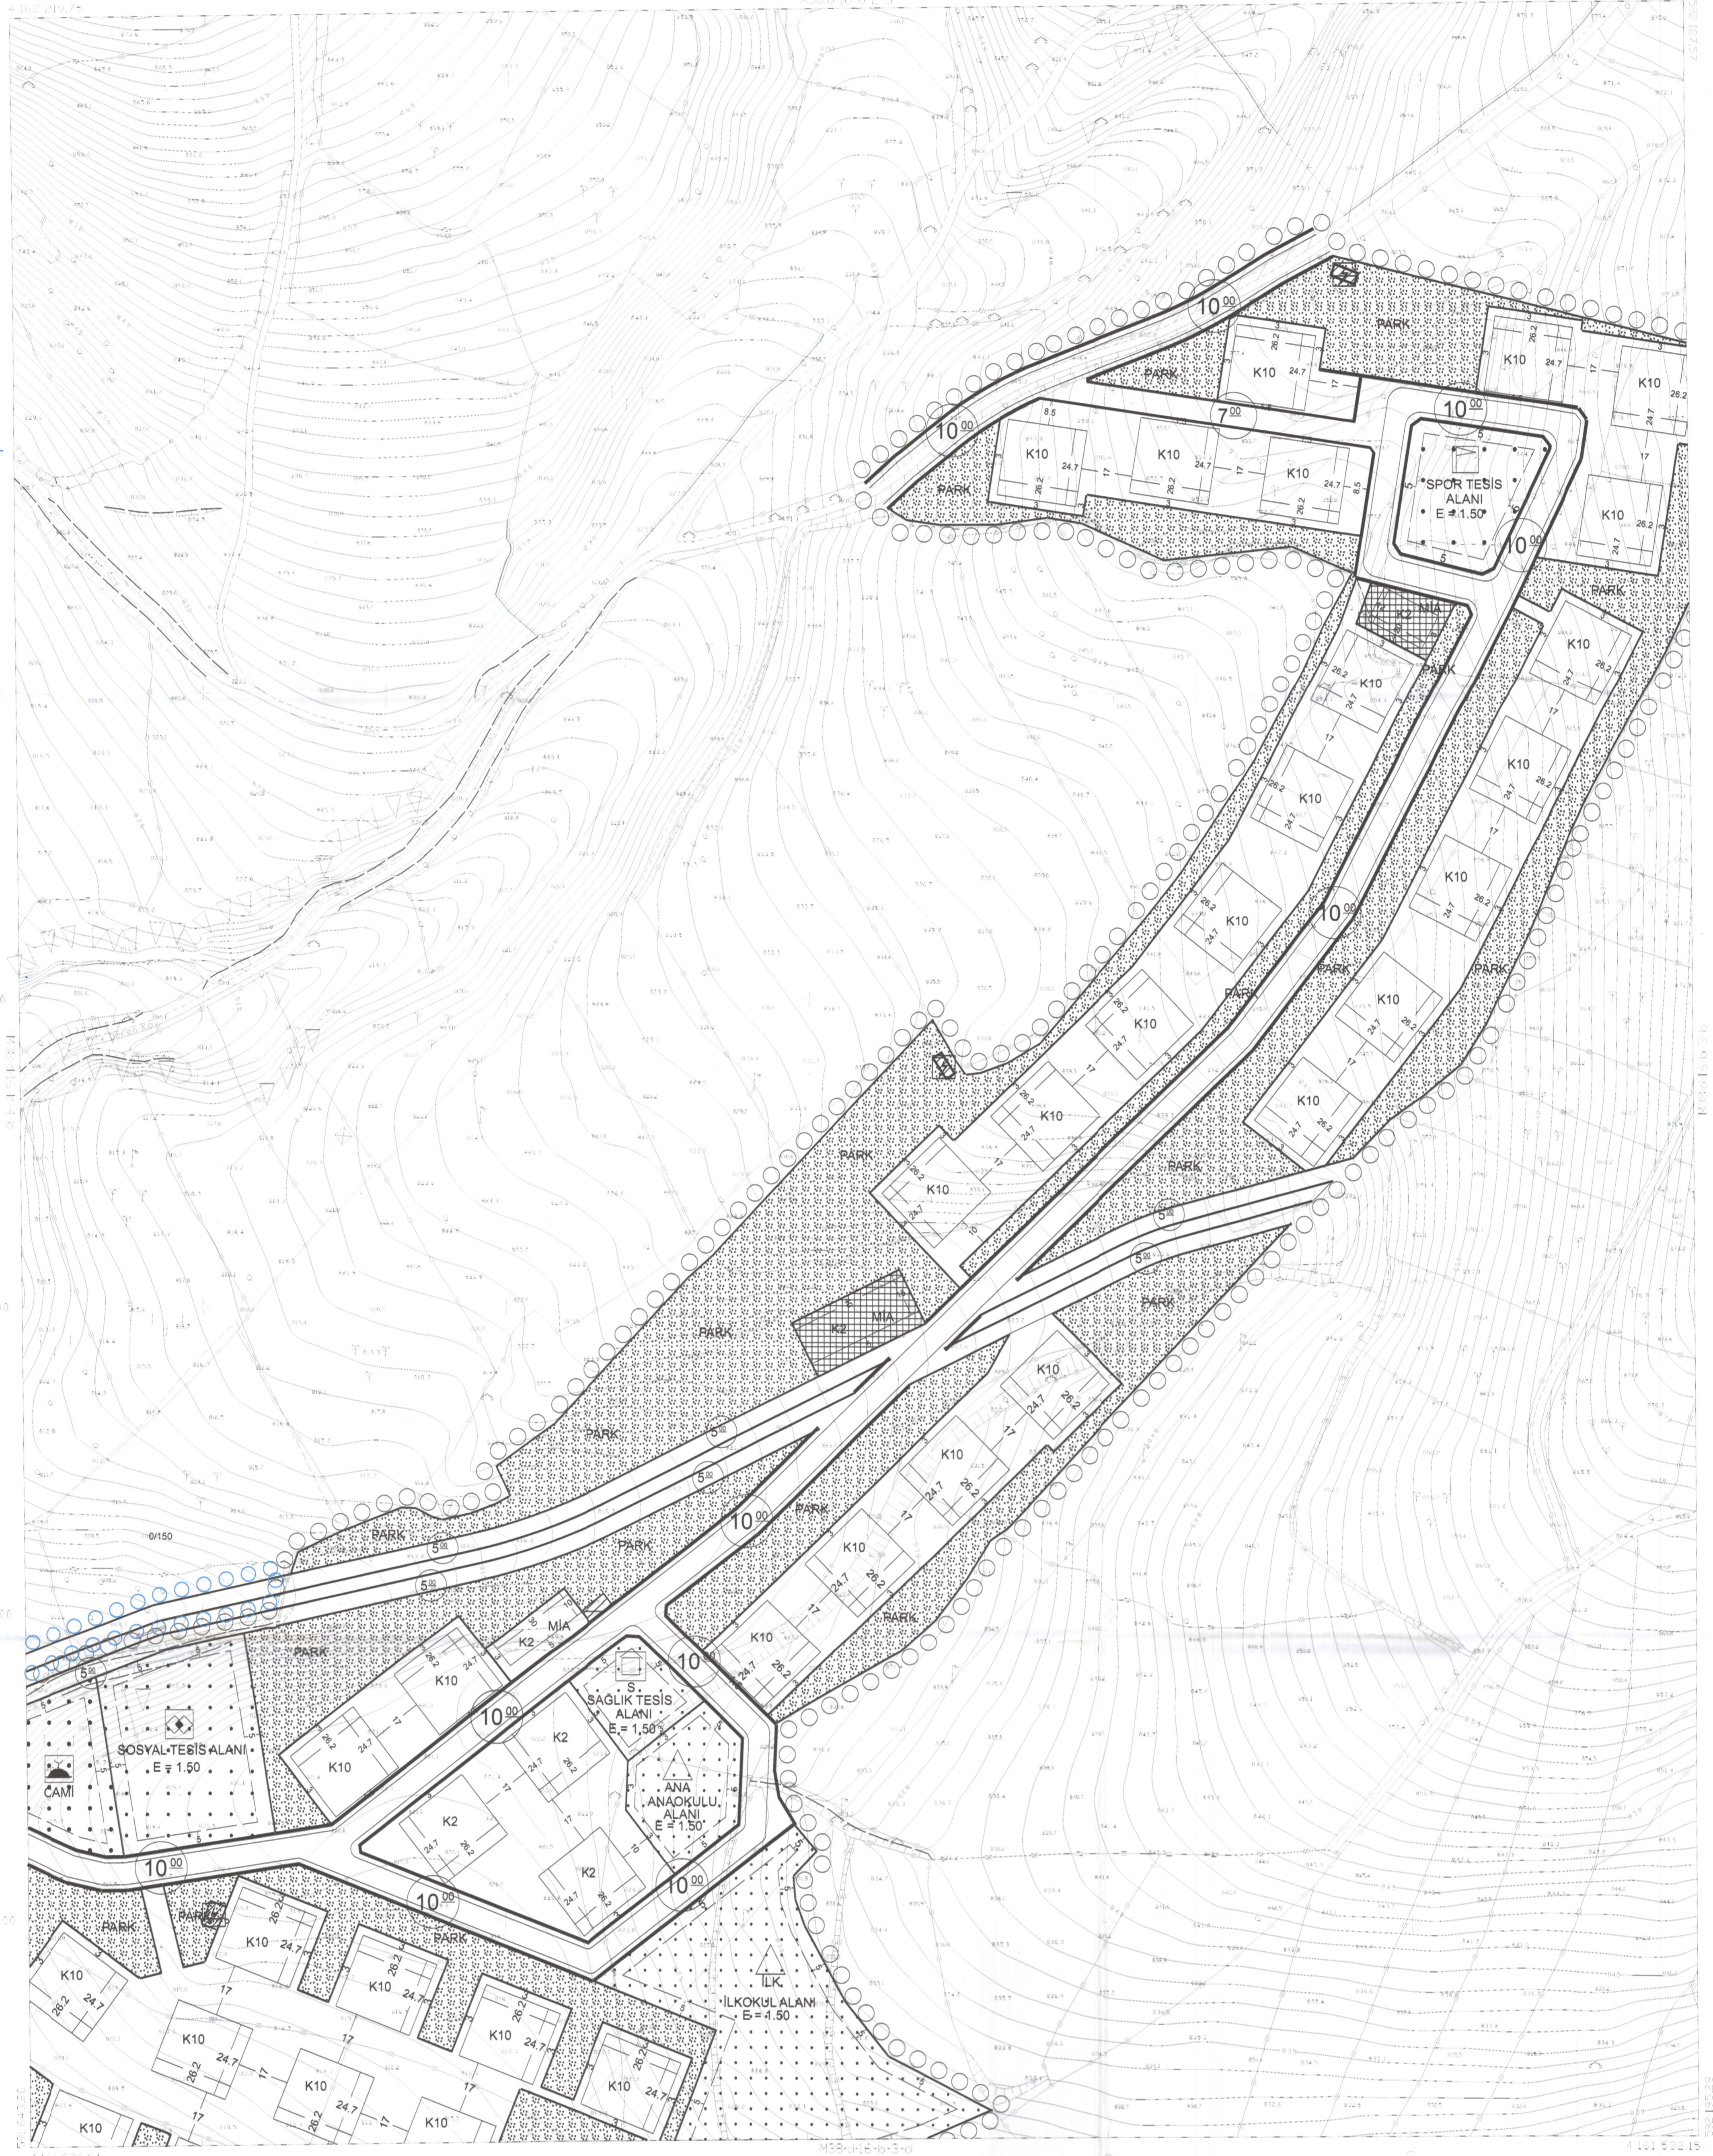

PAFTA FOTOGRAMETRİK YÖNTEMLE ÜRETİLMİŞ OLAN
BİNA LAR ÇATI ZİMLERİNDEN ÇİZİLMİŞTİR.
ÇİZİMLERİ SOSYALİZMİN ÇİZİMLERİNE GÖRE
DATASINDA MEVCUTTUR.

1:1000

MÜTEAHHİT MÜHÜRÜ MÜHÜRÜ MÜHÜRÜ MÜHÜRÜ
TERSMAT MÜHÜRÜ MÜHÜRÜ MÜHÜRÜ MÜHÜRÜ

ITRF 98 KOORDİNAT SİSTEMİNDE
VE 1988 D EĞİNDEN
MERCİTOĞLU MÜHÜRÜ VE TİCARİ LTD.ŞTİ.
TARAFINDAN YAPILAN 741 ÖZET
HALHAZIR HARİTA ONANDI
14.08.2007



İLLER BANKASI
A.Ş. EKİTLERİ
HARİTA Dairesi Başkanı V.

KAHRAMANMARAŞ - M38-D16-B-3-A