

Kahramanmaraş Büyükşehir Belediye Meclisinin  
1103/2024 sayılı ile onaylanan Meclis karar  
eki plandır. 2024/07.06-6.19

Kahramanmaraş Büyükşehir Belediye  
Başkanı

Mehmet BESEN  
Başkan

Plan İşlem Numarası: 417-46/655/157

PLANIN İSMİ DULKADIROĞLU İLÇESİ, YENİŞEHİR MAHALLESİ, M37-C-19-C-1-A  
VE M37-C-19-C-1-B PAFTALARI, 25, 654, 656, 3172, 3173, 3281,  
3700, 3708, 3709 VE 4497 NO'LU ADALARA İLİŞKİN 1/1000  
ÖLÇEKLİ UYGULAMA İMAR PLANI DEĞİŞİKLİĞİ

Pafta No: M37-C-19-C-1-B Ölçek: 1/1000

Muzaffer ARYOĞ  
Şehir Plancısı

Dulkadiroğlu Belediyesi İmar Müdürlüğü'nün  
26.05.2024 tarih ve 255/24 sayılı yazı ile onayladığı  
karar eki plandır.

Zeynep KILIÇ  
Şehir Plancısı

22.07/24 gün ve 255/24 sayılı ile ayarladıkları  
kabul edilen İmar Komisyonu karar eki plandır.

Yaşar YILDIZ  
İmar ve Bayındırlık  
Komisyonu Başkanı

Dulkadiroğlu Belediye Meclisinin 9265/24  
gün ve 255/24 sayılı ile kabul edilen  
karar eki plandır.

Mehmet AKPINAR  
Dulkadiroğlu Belediye Başkanı

Kahramanmaraş Büyükşehir Belediye Planlama  
Şube Müdürlüğü'nün 09.07.2024 gün  
1931/24 sayılı yazı ile onayladığı  
karar eki plandır.

Ashim KURBANMENER  
Şehir Plancısı


10.07.2024 gün ve 146/24 sayılı ile  
ayarladıkları kabul edilen İmar ve Bayındırlık  
Komisyonu karar eki plandır.

Adem AVAN  
Şehir Plancısı

# KAHRAMANMARAŞ

(MERKEZ)

M37-C-19-C-1-B

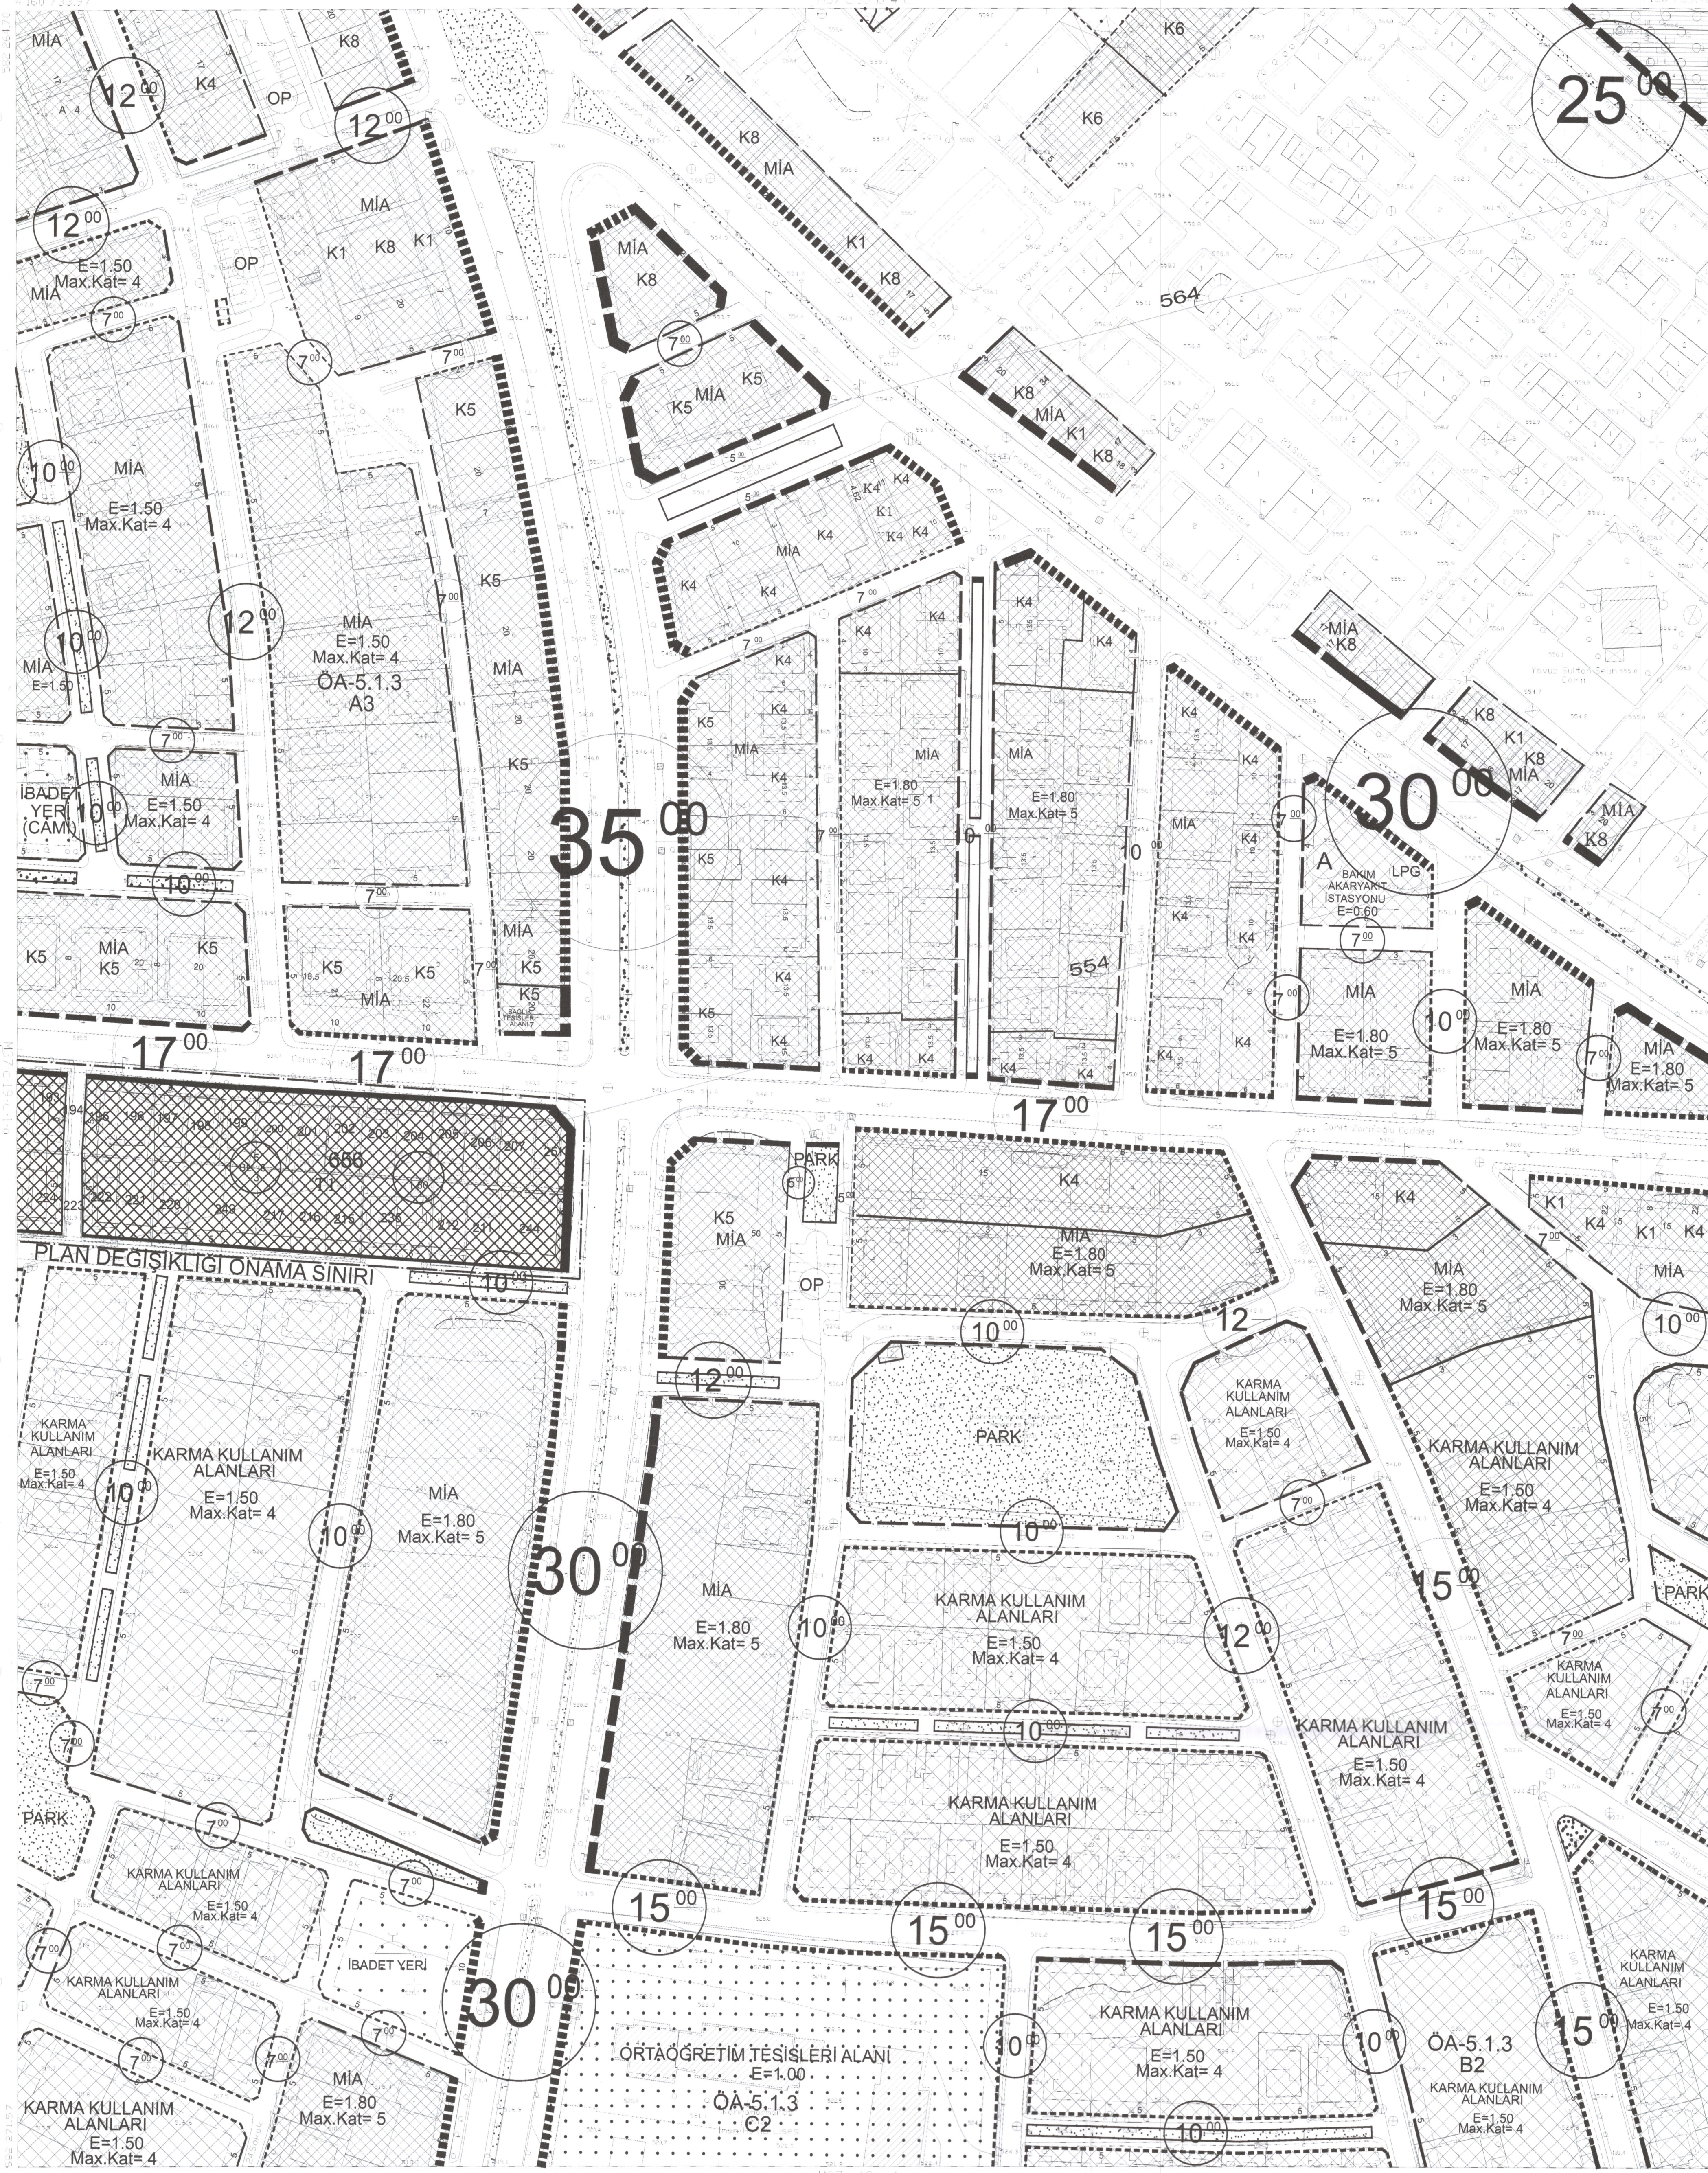

İTIF 96 KOORDİNAT SİSTEMİNDE  
VE 1998.0 EPİĞÜLAMA  
MESÖLÜ NİH-TAHH VE TİCARET LTD.ŞTİ.  
TARAFINDAN YAPILAN 741 ADET  
HALINIZAR HARITA ÖLÇÜMÜ  
14.05.2007

ALER BANKASI  
A.S. SARDAR TIRYAKI  
HARITA DARESİ BAŞKAN V.

PAFTA FOTOGRAFİTRİK İNTEKLE ÜRETİMS OLUP  
İNİMLER ÇATI İNİMLERİNDEN ÜZELİŞTİR.  
ÇIKTIRIYI ÖZELİŞİMS ÇIKİMLER SİYASAL  
DATASINDA İNİMLERİTİLLER.

1:1000

MÜTEAHHİT MESÖLÜĞÜ İNİMLERİTRİK TAHHNİT VE TİCARET LTD.ŞTİ.  
TİCARET MESÖLÜĞÜ İNİMLERİTRİK TAHHNİT VE TİCARET LTD.ŞTİ.

KAHRAMANMARAŞ - M37-C-19-C-1-B